


PROSPETTO INGRESSI E USCITE 16 SETTEMBRE 2021

CLASSE	ORARIO INGRESSO	INGRESSO	AULA	ORARIO USCITA	USCITA
1A	10.00	VIA DIAZ – CENTRALE	AULA 52	12.00	VIA DIAZ - CENTRALE
1B	10.00	VIA DIAZ – CENTRALE	AULA 66	12.00	VIA DIAZ - CENTRALE
1C	10.00	VIA DIAZ – CENTRALE	AULA 26	12.00	VIA SAN GIORGIO
2A	7.50	VIA SAN GIORGIO	AULA X	09.45	VIA SAN GIORGIO
2B	7.50	VIA DIAZ – CENTRALE	AULA YZ	09.45	VIA DIAZ - CENTRALE
2C	7.50	VIA ANNUNZIATA	AULA 57	09.45	VIA ANNUNZIATA
3A	7.50	VIA DIAZ – CENTRALE	AULA 68	09.45	VIA DIAZ - CENTRALE
3C	7.50	VIA DIAZ – CENTRALE	AULA 13	09.45	VIA ANNUNZIATA
3D	7.50	VIA ANNUNZIATA	AULA 56	09.45	VIA ANNUNZIATA
3E	7.50	VIA SAN GIORGIO	AULA 28	09.45	VIA SAN GIORGIO
4A	7.50	VIA ANNUNZIATA	AULA 70	09.45	VIA ANNUNZIATA
4C	7.50	VIA ANNUNZIATA	AULA 54	09.45	VIA ANNUNZIATA
4D	7.50	VIA SAN GIORGIO	AULA 27	09.45	VIA SAN GIORGIO
4E	7.50	VIA ANNUNZIATA	AULA 75	09.45	VIA ANNUNZIATA
5A	7.50	VIA DIAZ – CENTRALE	AULA 64	09.45	VIA DIAZ - CENTRALE
5C	7.50	VIA DIAZ – CENTRALE	AULA 53	09.45	VIA SAN GIORGIO
5D	7.50	VIA DIAZ – CENTRALE	AULA 51	09.45	VIA DIAZ - CENTRALE

PIANTA PIANO TERRA

PIAZZA HORTIS

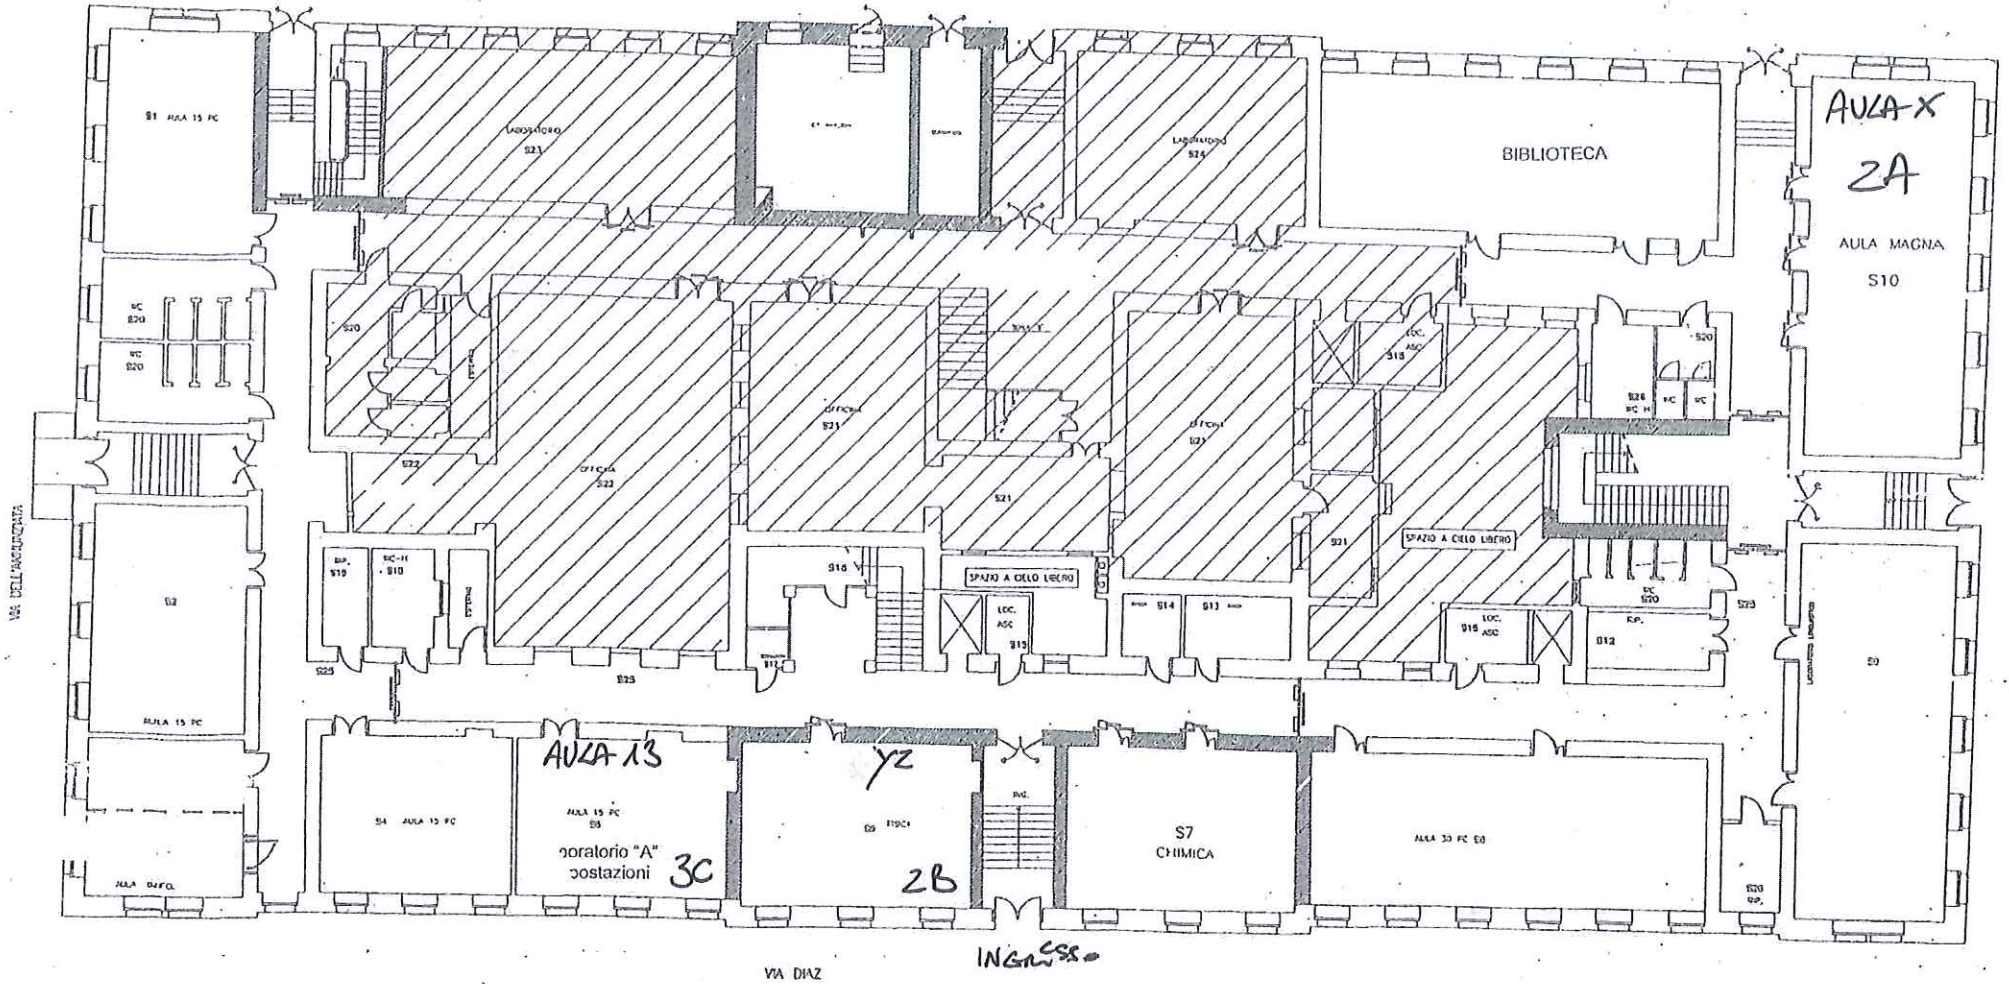


PIANTA PIANO TERRA

alla scala 1:200

PIANTA PIANO PRIMO


PIAZZA HORTIS

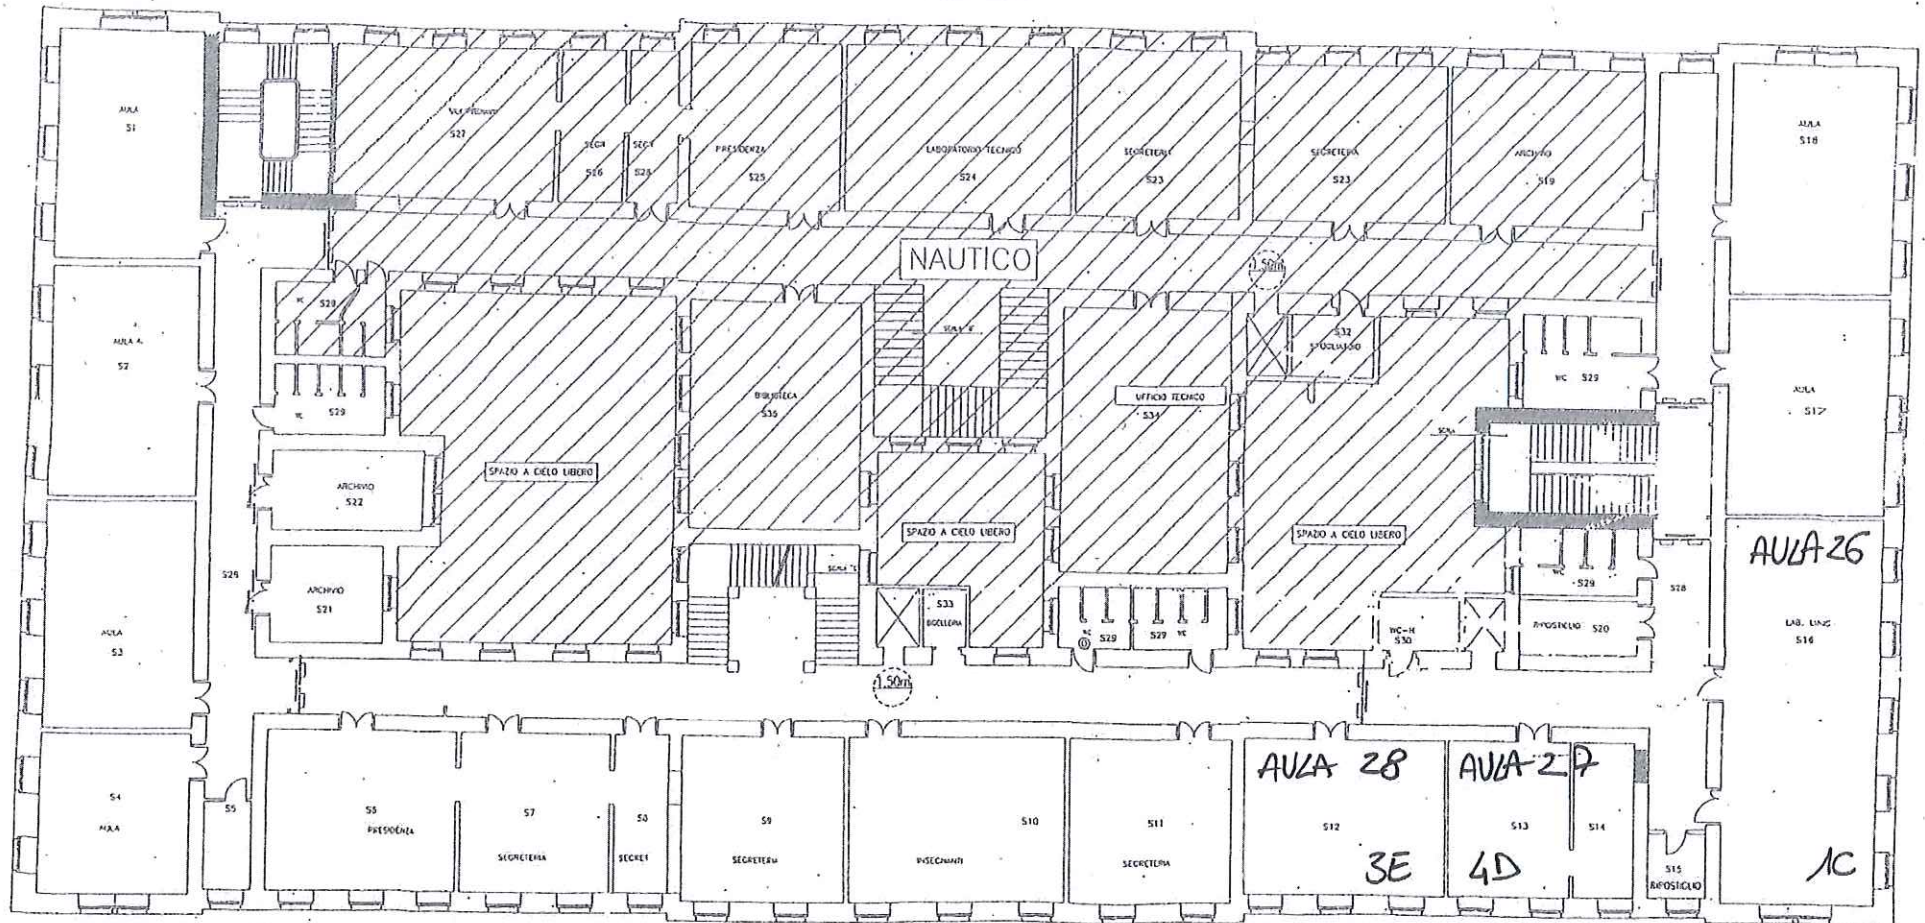

VIA DIAZ

PIANTA PIANO PRIMO SCALA 1:100 (h = 4,35 m)

PIANTA PIANO SECONDO

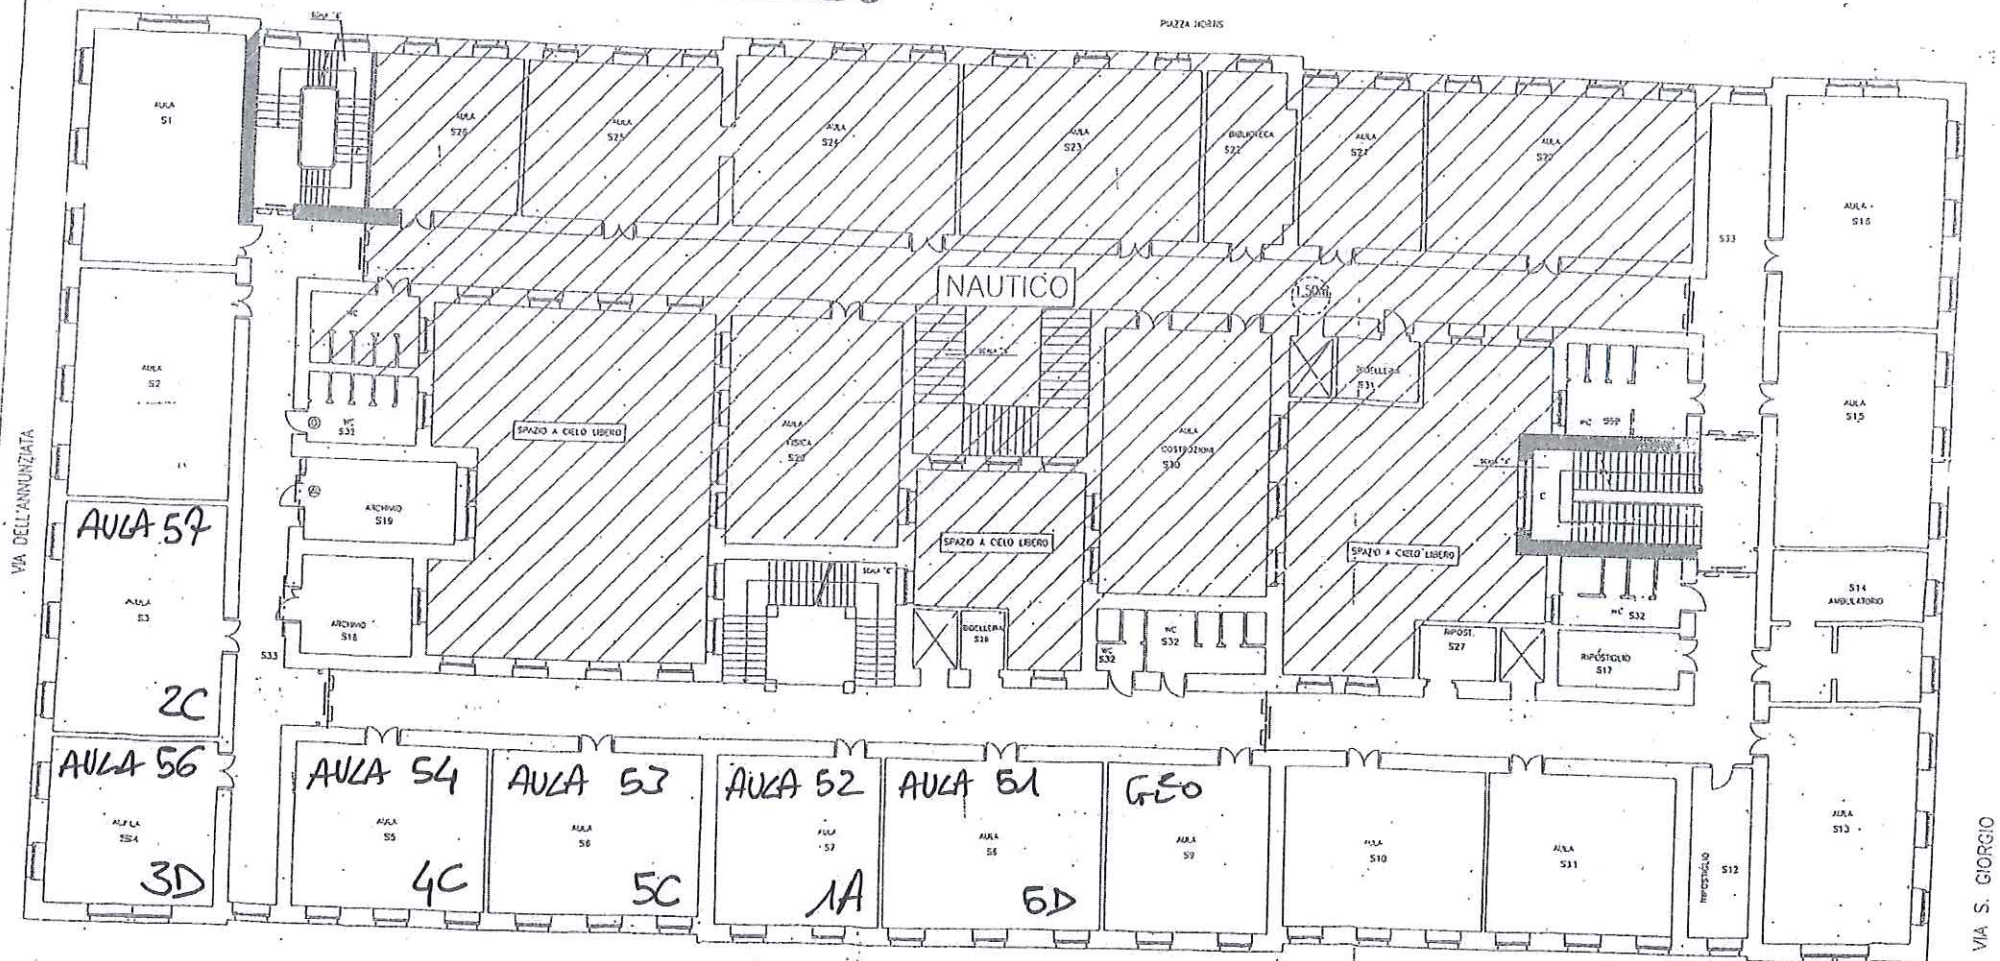

VIA DELL'ANNUNZIATA


PIAZZA JORIS

VIA S. GIORGIO

PIANTA PIANO SECONDO SCALA 1:100 (h = 4,45 m)

VIA D'AZ

PIANTA PIANO TERZO

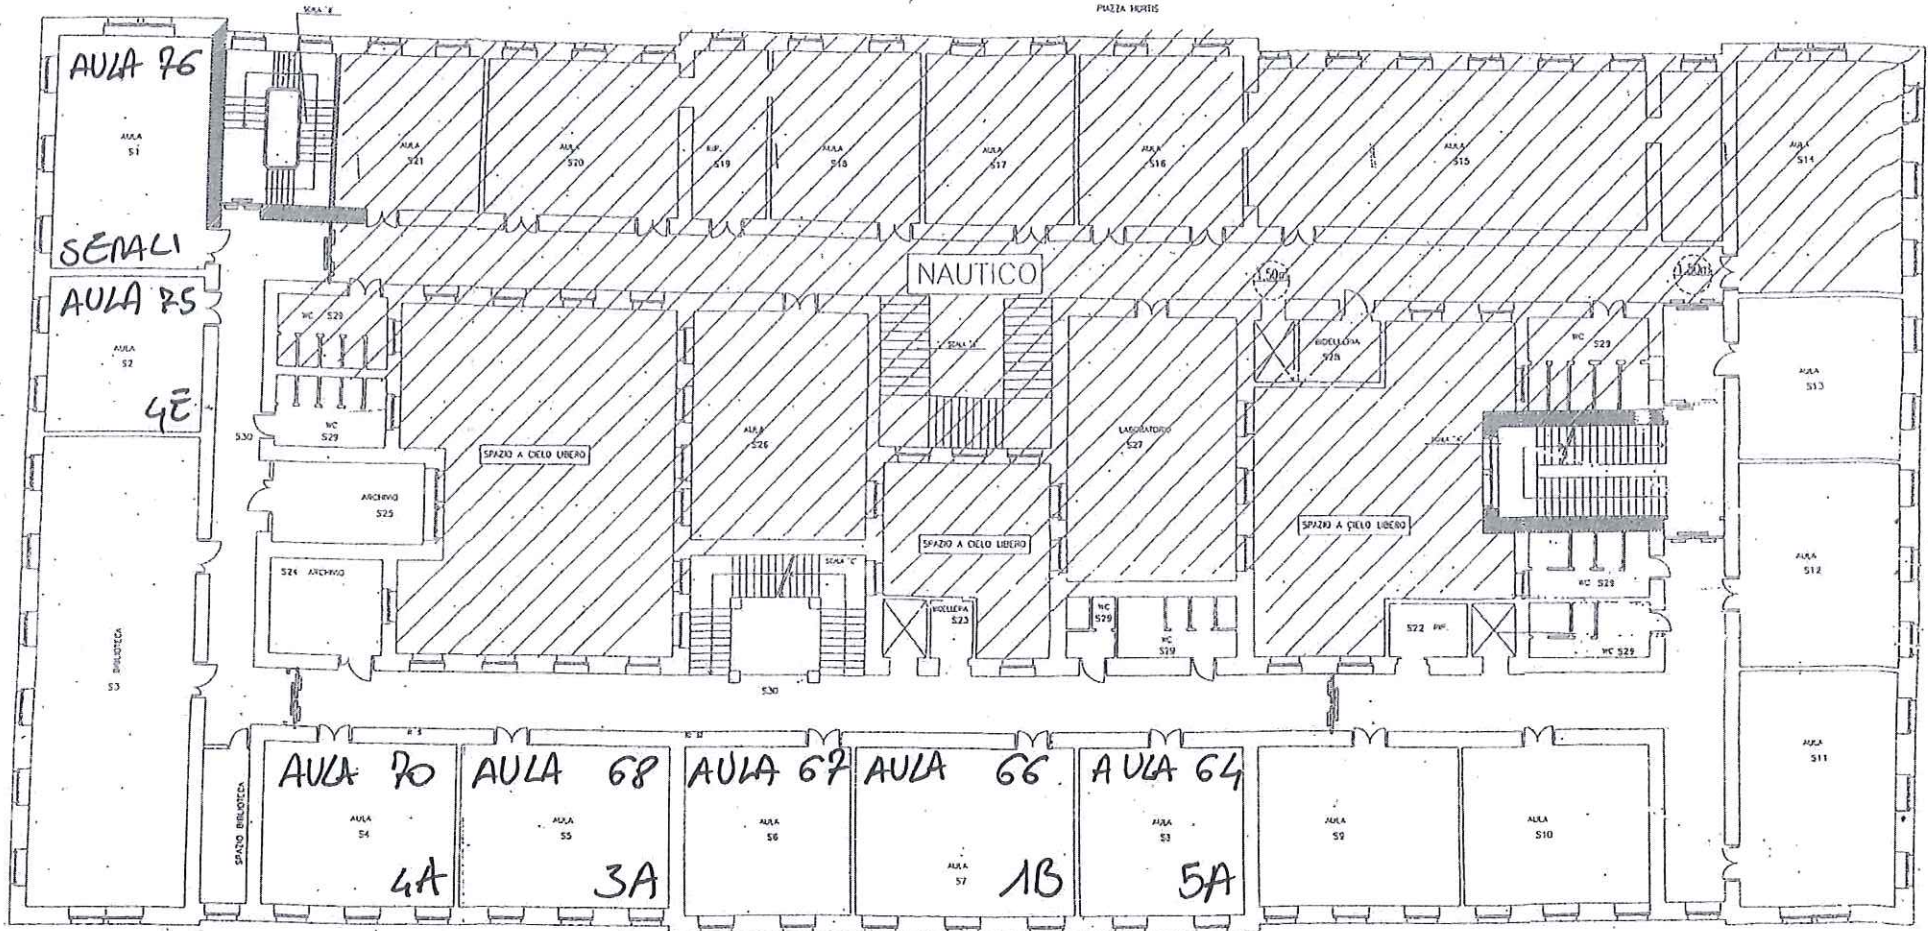

PIANTA PIANO TERZO (h = 4,25 m)

VIA DAZ