


INGRESSO DI VIA VERONESE

piano terra

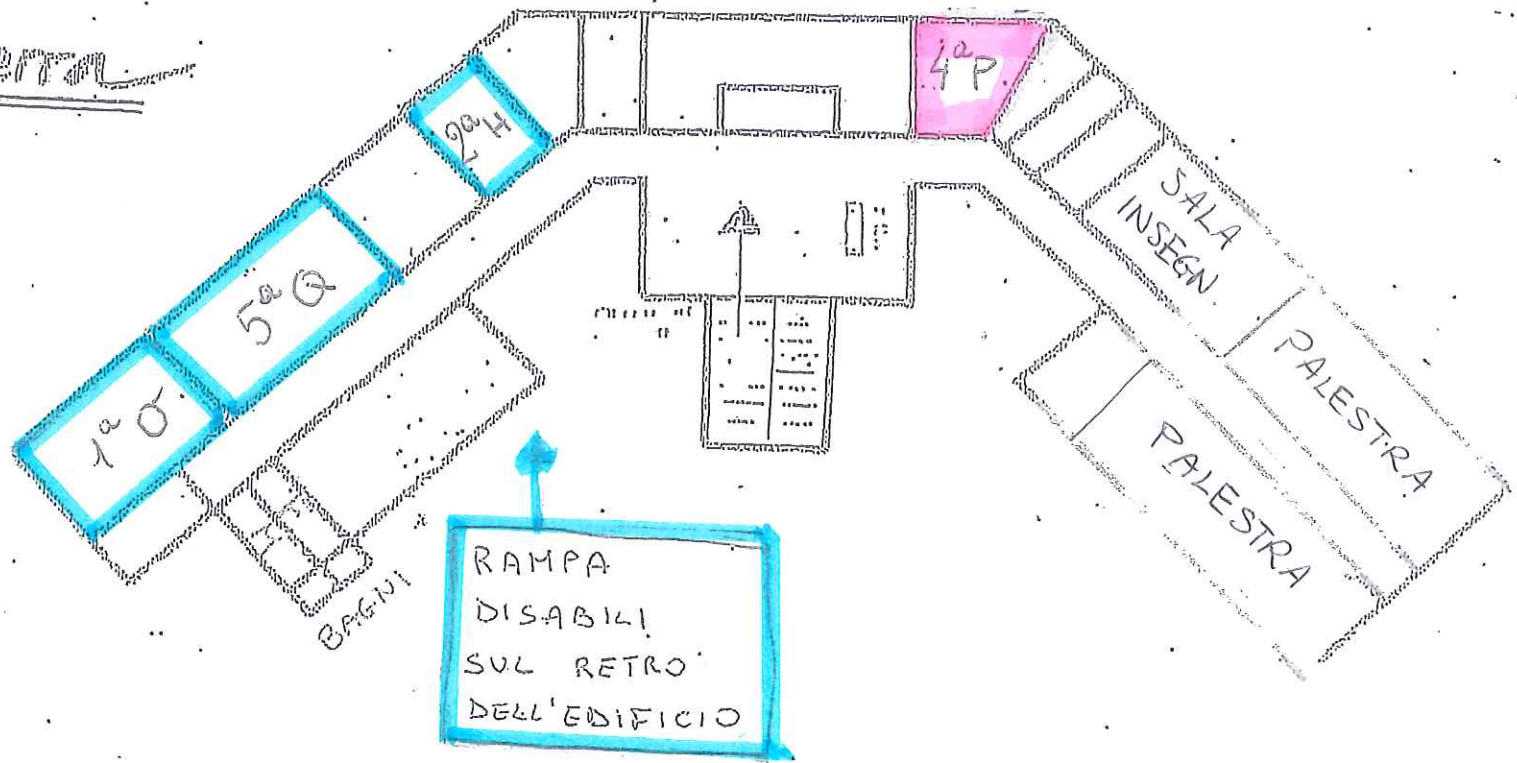


1a O } INGRESSO DALLA
5a Q } RAMPA DISABILI
2a H } SUL RETRO DELL'EDIFICIO

4a P } INGRESSO DAL
PORTONE PRINCIPALE
DI VIA VERONESE

VIA VERONESE

PRIMO PIANO

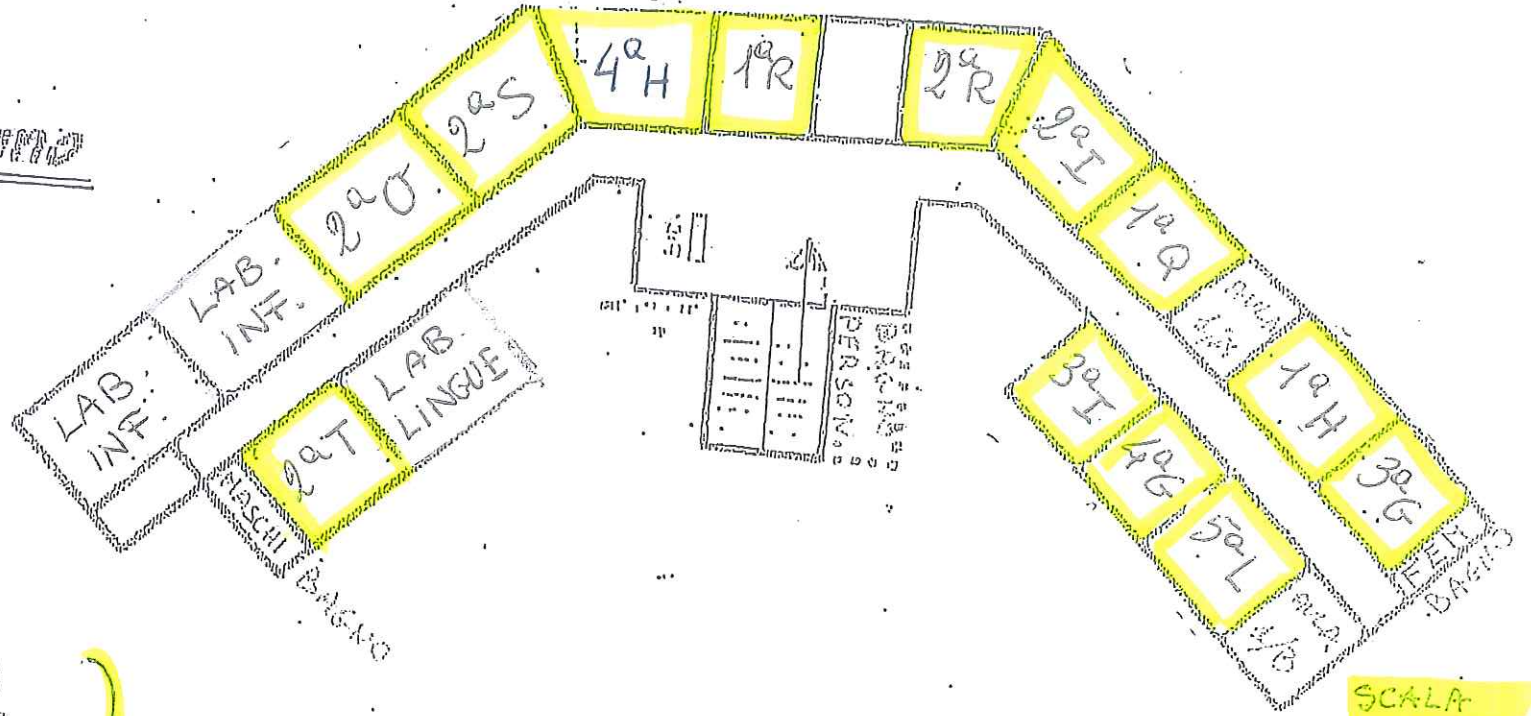


2aO
2aS
4aH
1aR
2aR
2aI
1aQ
2aT

1aH
3aG
3aI
4aG
5aL
5aG
4aI

TUTTI ENTRANO DALLA
SCALA ANTINCENDIO.
(ACCESSO DAL PARCHEGGIO
ALLA FINE DI VIA BESENGHI)


AULE SITUATE
OLTRE IL TUNNEL
DELLA NUOVA
PALESTRA

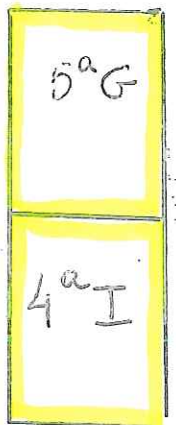

SCALA
ANTINCENDIO

VIA VERONESE

secondo piano

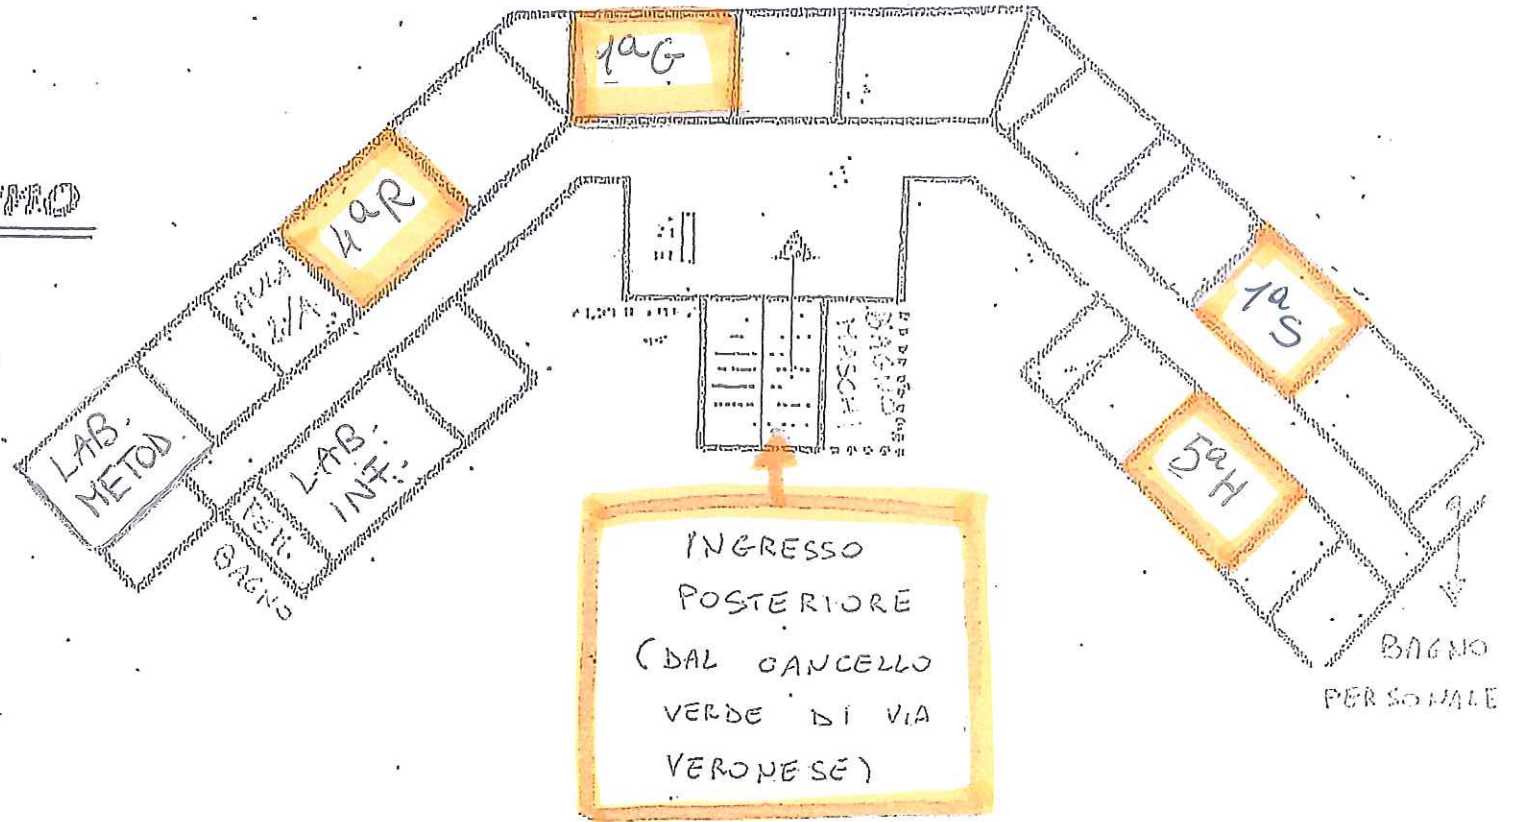

4aR
 1aG
 1aS
 5aH

ENTRANO TUTTE
 DALL' INGRESSO
POSTERIORE

INGRESSO DI VIA VERONESE

terzo piano



3^aT 4^aQ
 4^aS 2^aQ
 4^aO 5^aI

ENTRANO DALL'INGRESSO POSTERIORE

4^aT 3^aP
 3^aR 5^aR
 5^aO 3^aO
 2^aG 3^aS
 5^aS 3^aQ

ENTRANO DAL PORTONE PRINCIPALE DI VIA VERONESE

SUCCURSALE DI VIA BESENGHI

Classi:

3° H - 4° L

Gli allievi entreranno ed usciranno sempre dalla scala di sicurezza